

PALAZZINA DI CACCIA DI STUPINIGI

**PROGETTO DI RECUPERO E RESTAURO DEL
GIARDINO STORICO INTERNO ALLE MURA
PROGETTO STANZE DI VERZURA, *PARTERRE* E
GIARDINO DI LEVANTE**

OGGETTO:
TAV. 12
PROGETTO:
Quote: Prati e piattabande

PROGETTO ESECUTIVO

SCALA: varie
DATA: 11/2024
REV. 0

Il R.U.P.:
Dott.sa Marta Fusi (Fondazione Ordine Mauriziano)





PROGETTO:
CONSORZIO DELLE RESIDENZE REALI SABAUDE:
- Arch. Maurizio Reggi e Arch. Alessia Bellone (Progetto Generale)
- IMPRO S.r.l. / Ing. Remo Giulio Vaudano (Strutture e Impianti)

Collaboratori Specialistiche:
 - Dott. Naturalista Ivan Di Già (Studio di incidenza/habitat, vegetazione, flora e fauna, ZSC IT1110004 Stupinigi)
 - Studio Associato Pianta / Dott. Forestale Roberto Martinis, Dott. Forestale Andrea Alberto Rettori (Relazione Fitostatica e definizione degli interventi sulla componente arborea esistente)
 - S.R.G. Studi e Rilevi Geologici / Geol. Michele De Ruvo (Indagini geologiche, geotecniche, sismiche ed ambientali)







LEGENDA





Stanza di verzura

-  *Tilia platyphyllos* (h 8 m)
-  *Acer campestre* (h 6 m)
-  Siepe di *Ostrya carpinifolia* (h 3 m)
-  Prato




Parterre

-  Piattabanda a prato (*Zoysia tenuifolia*)
-  Esemplari di *Taxus baccata* topiati (h 2 m)
-  Prato
-  Cordolo in ghiaia

Giardino di Levante

	Macchia arbustiva
	Prato
	Esemplare arboreo di nuova piantumazione (<i>Taxodium disitchum</i>)
	Esemplare arboreo di nuova piantumazione (<i>Acer campestre</i>)

Piantumazione delle Stanze di Verzura

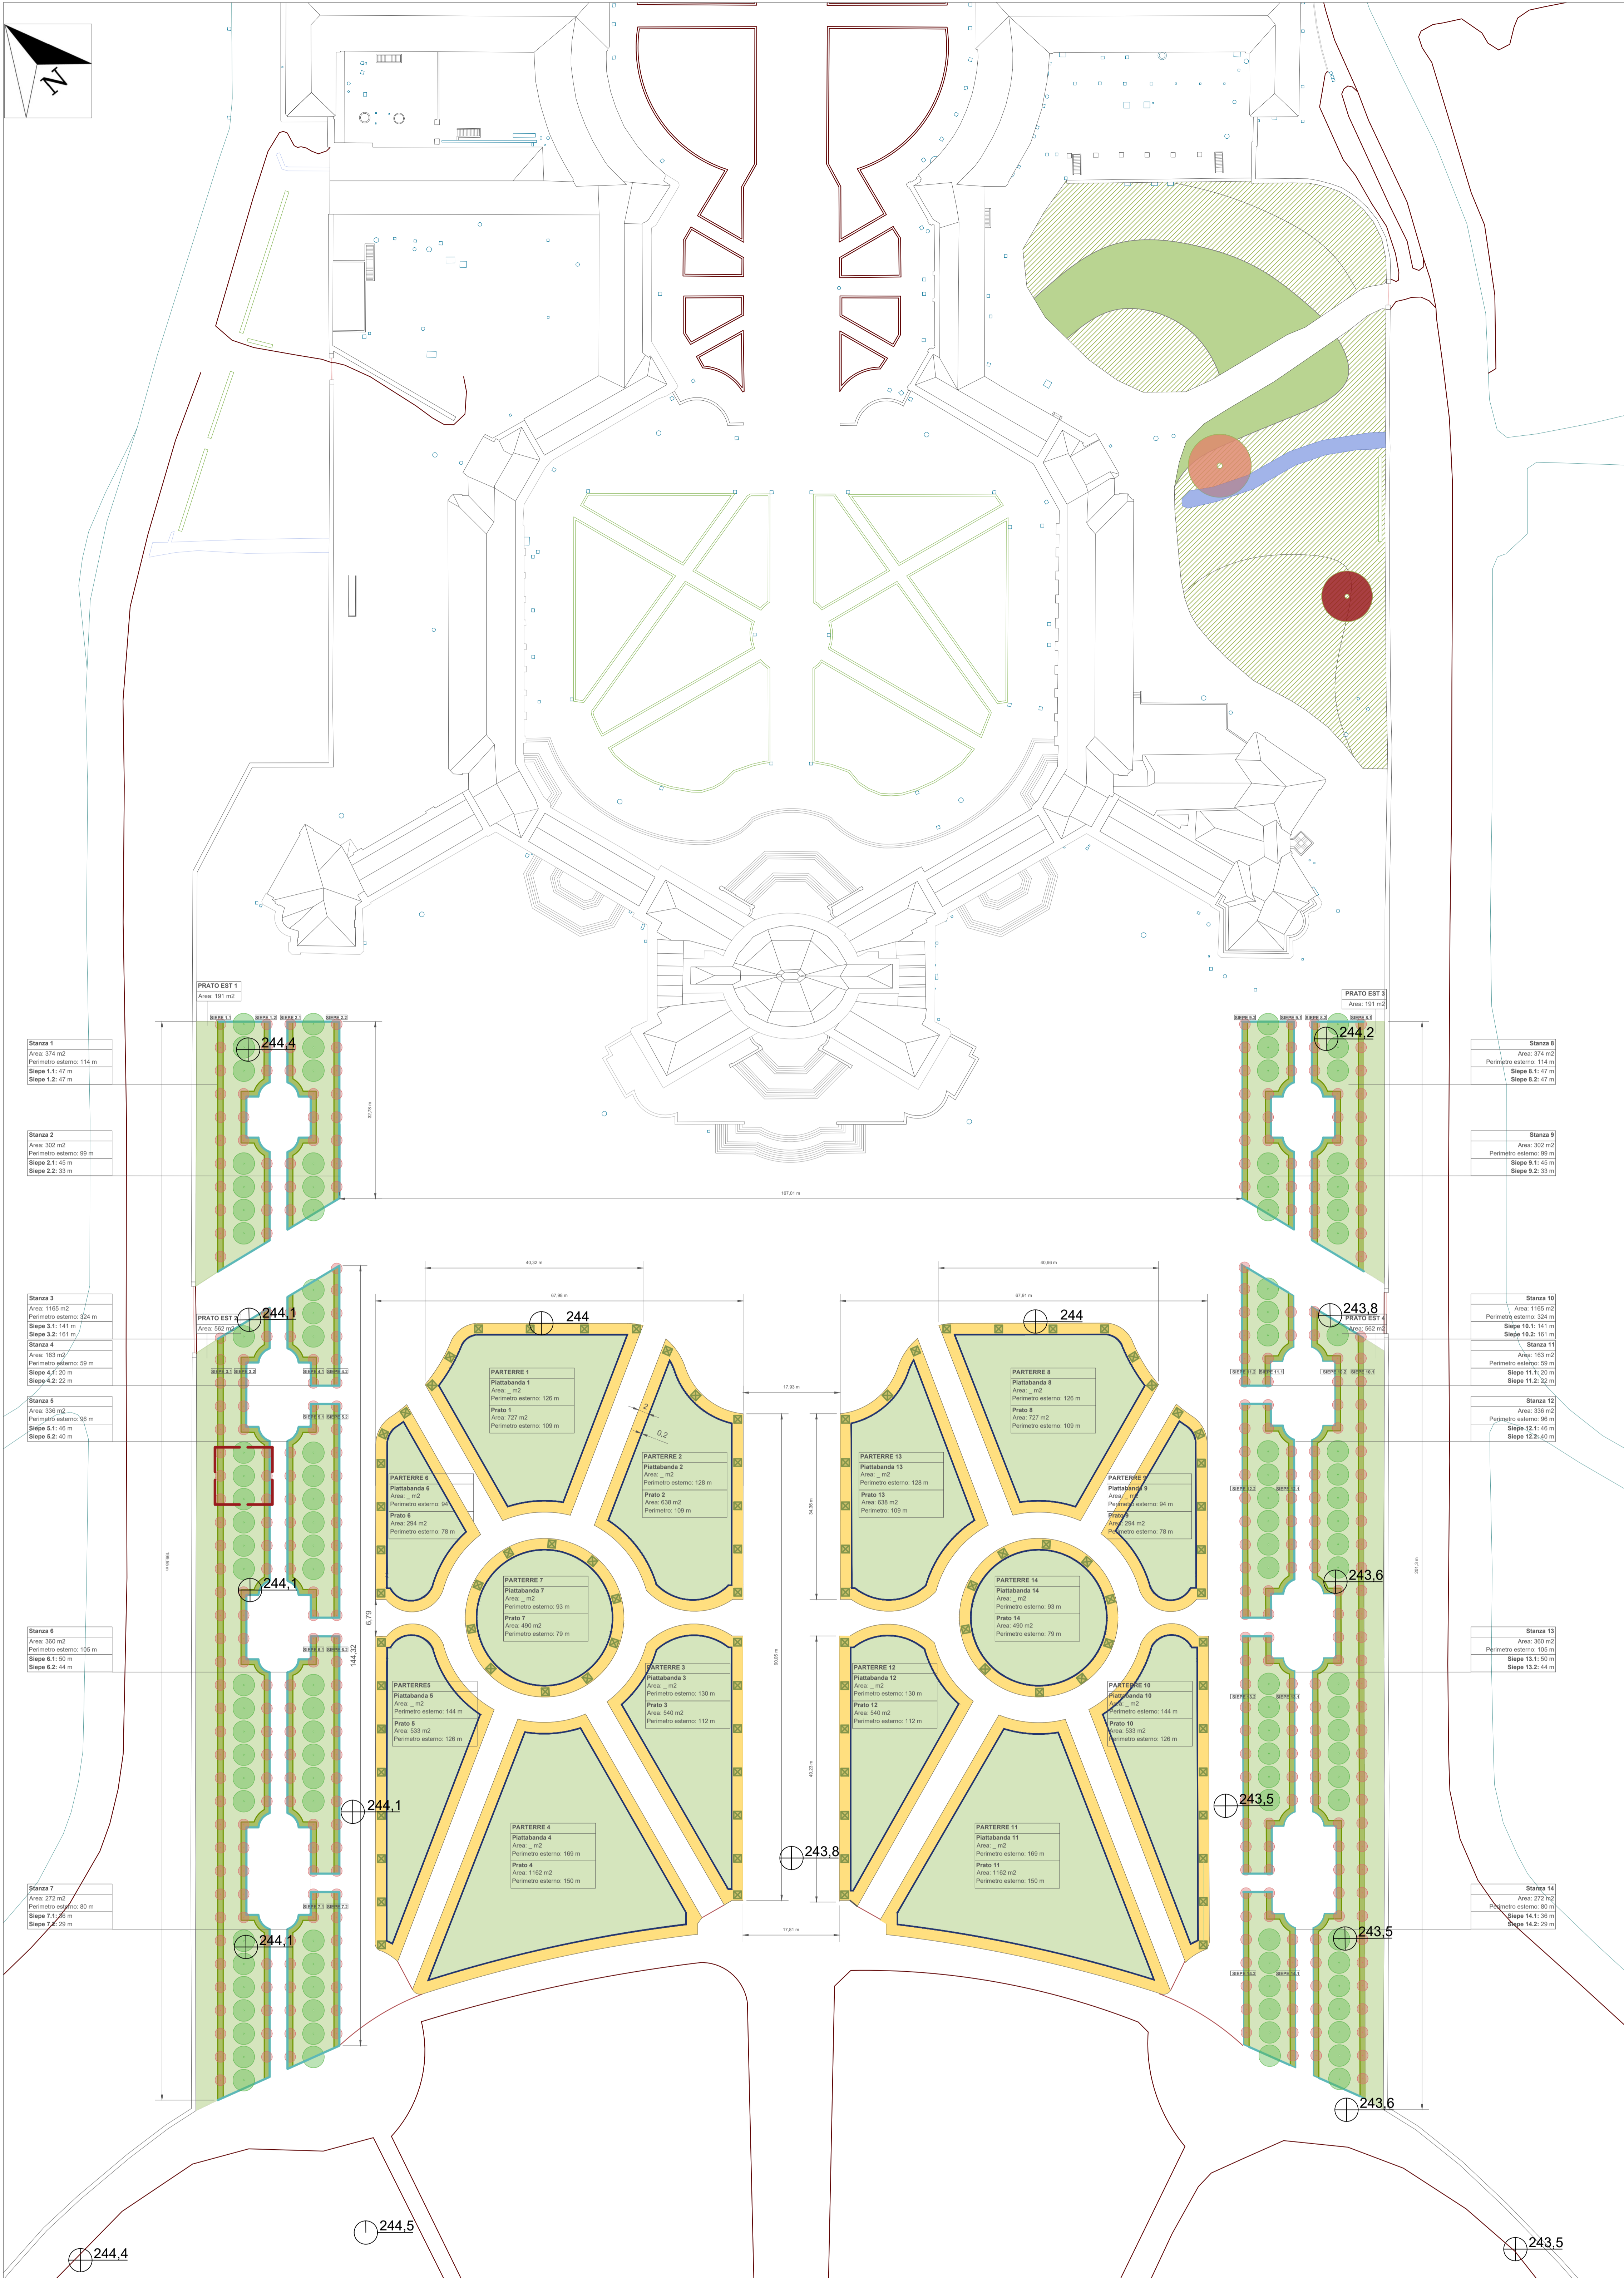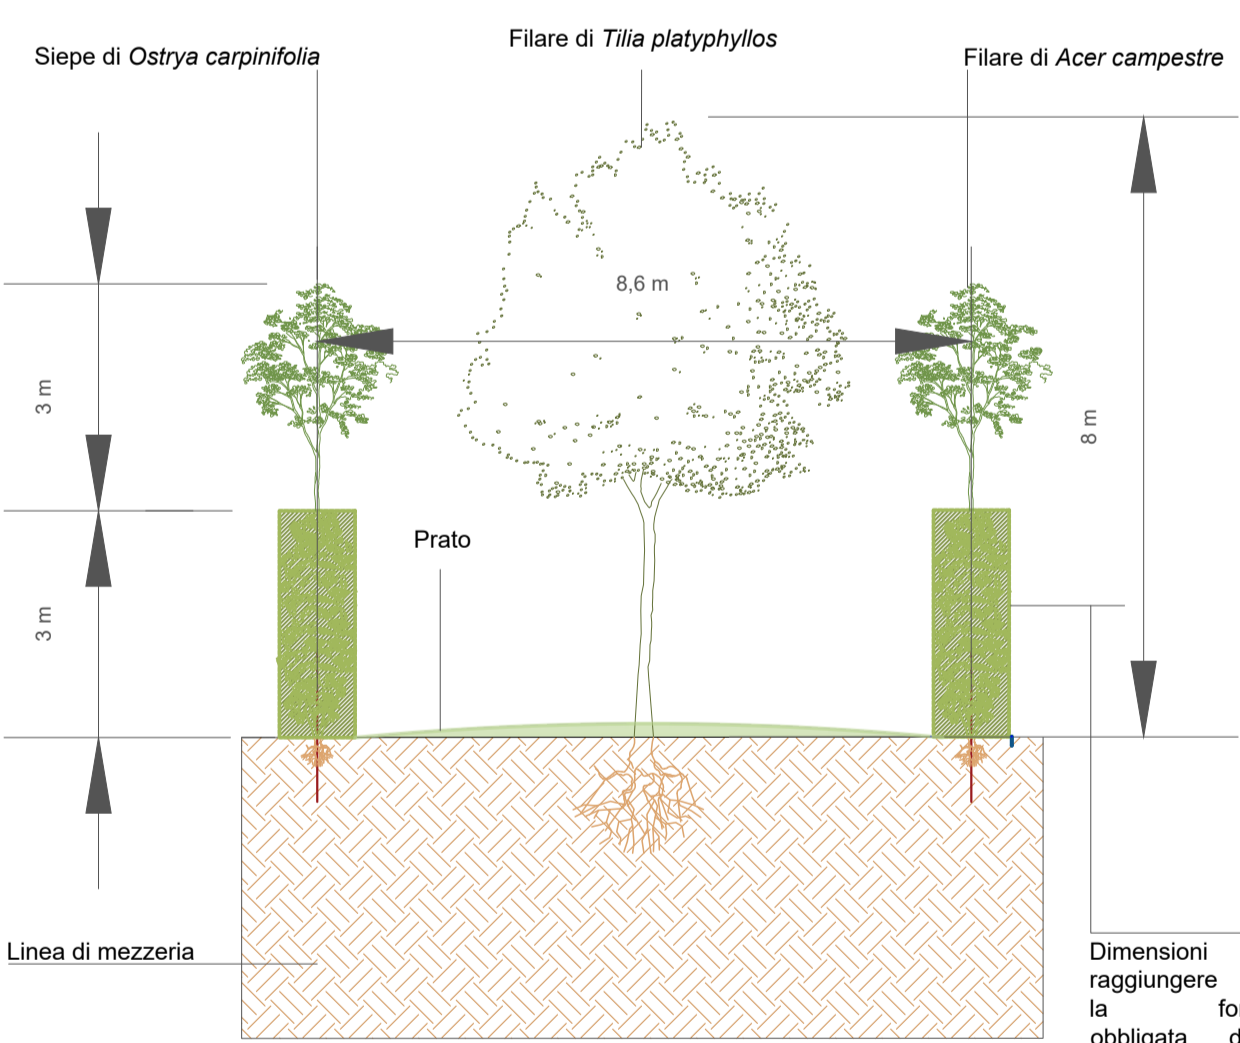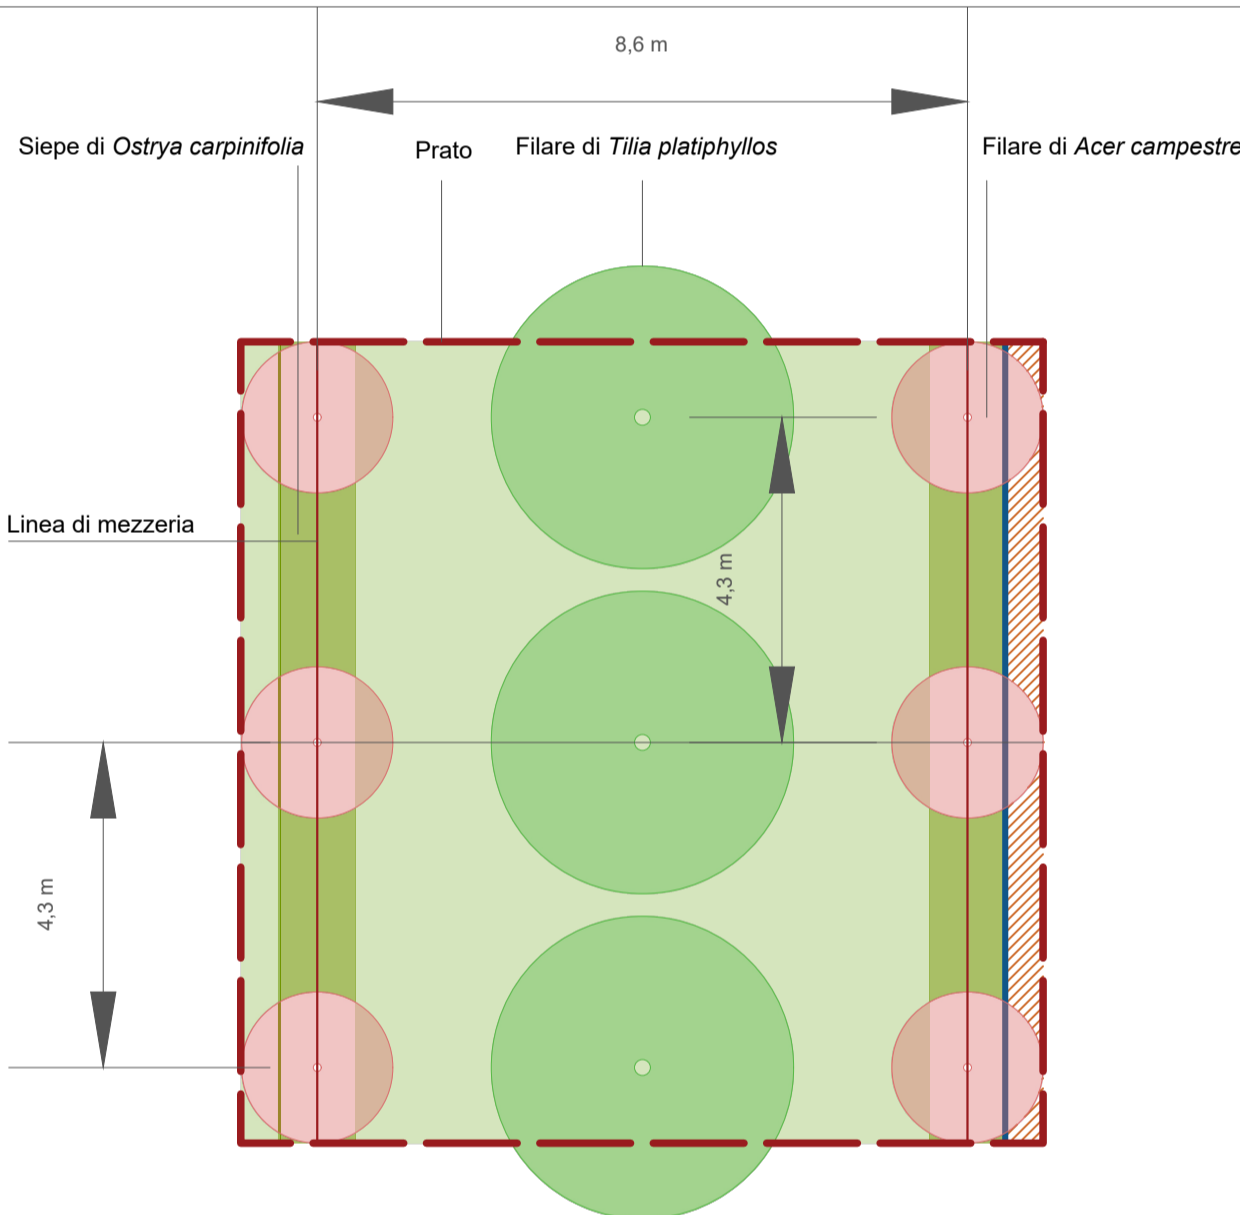

Sezione delle aiuole centrali 1:50

