

PIANO STRATEGICO "Grandi progetti beni culturali" - D.M. 1 agosto 2022
rep n. 309 - Programmazione risorse 2023 - CUP F19D22001140001
LOTTO A SCALA JUVARRIANA, GALLERIA E ATRIO DI Ponente

COMMITTENZA E PROPRIETÀ:
FONDAZIONE ORDINE MAURIZIANO
Piazza Principe Amedeo, 7, Superga, Nichelino (TO)
LEGALE RAPPRESENTANTE: Avv. Lisa Mattia

RESPONSABILE UNICO DEL PROGETTO:
ARCH. LUIGI VALDEMARIN

COORDINAMENTO E PROGETTAZIONE
ARCHITETTONICA E DI RESTAURO:
ARCH. CONS. CHIARA MONICCI
Corso Bernardino Telesio, 99, Torino
con PROF. ARCH. MAURIZIO MONICCI
Piazza Carlo Emanuele II, 170, Torino

PROGETTAZIONE STRUTTURALE: ING. VITO CUNEO
Via Cuneo, 21, 12033 Moretta (CN)


PROGETTAZIONE IMPIANTI FLUIDOMECCANICI: ING. ROBERTO BARTOFFI
Corso Galileo Ferraris, 99, 10128 Torino

PROGETTAZIONE IMPIANTI ELETTRICI PER ING. MICHELE CARIA
Via Rezzuzzo, 18, 10088 Civesse (TO)


COORDINAMENTO SICUREZZA: ARCH. ROBERTO BARTOFFI
Corso Bernardino Telesio, 99, Torino

WARNING:
Il disegno e le specifiche e il modo del materiale (che in questa relazione e' stato complessivamente chiamato "il Materiale") sono oggetto dei copyright e, di conseguenza, protetti da leggi italiane ed internazionali. Qualunque riproduzione, adattamento o altro uso del Materiale senza il consenso scritto del Prof. Arch. Maurizio Monicci e' vietato. Chiara Monicci, costruttrice una violazione di questo tipo e' colpevole e non e' responsabile una violazione di questo tipo e' colpevole. Le violazioni commesse senza la presente relazione sono la prerogativa delle violazioni in corso. Qualunque cambiamento fatto dall'ingegnere dovrebbe essere documentato in modo che il cliente sia a conoscenza. L'ingegnere dovrebbe verificare tutte le informazioni dimensionali e tecniche fornite dal cliente e, se necessario, dovrebbe essere documentato in modo che il cliente sia a conoscenza. Lo Stop drawing deve essere mandato al cliente e questo ufficio per essere approvato prima dell'effettiva messa in opera. L'ingegnere deve assicurarsi che il disegno sia stato emesso prima di cominciare il lavoro.

PROGETTO ESECUTIVO
TAV. ER 09

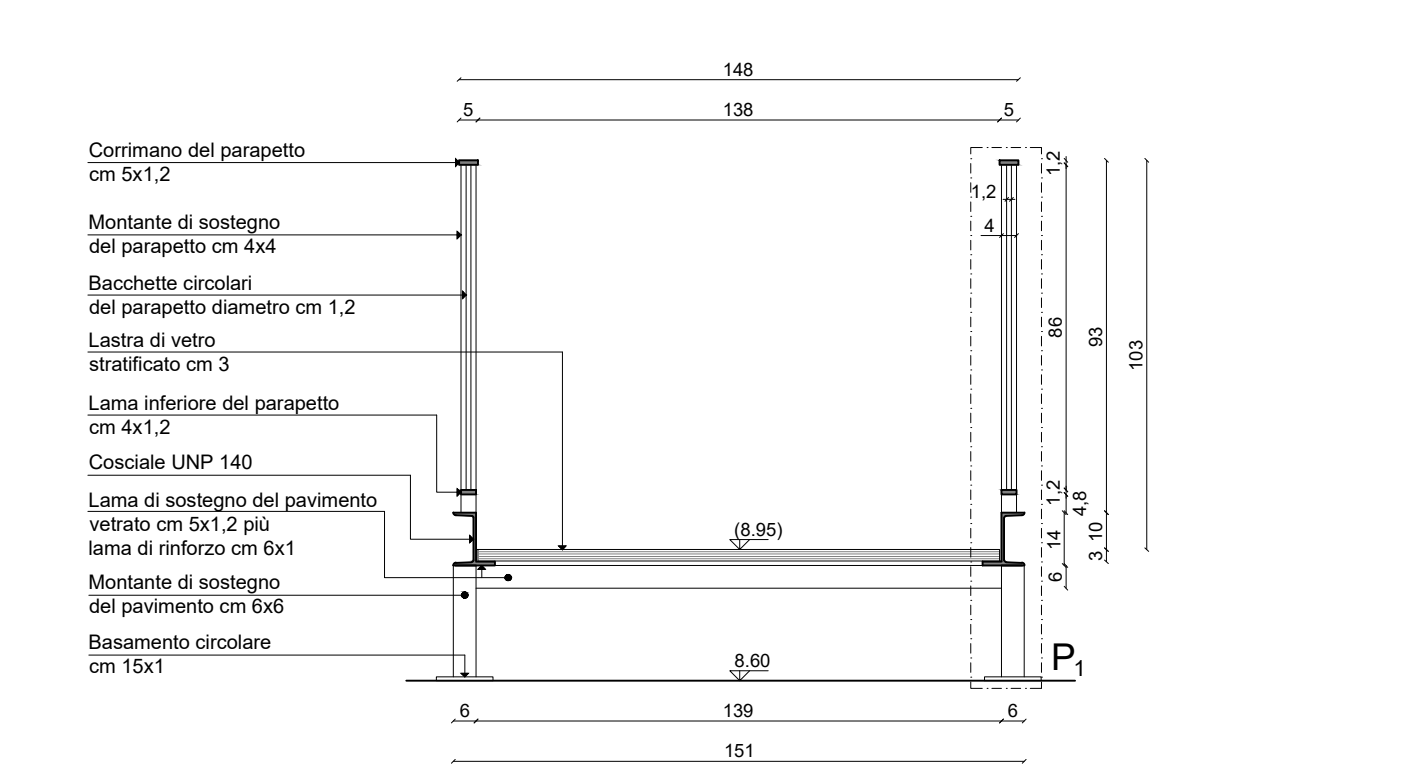

Sezione trasversale

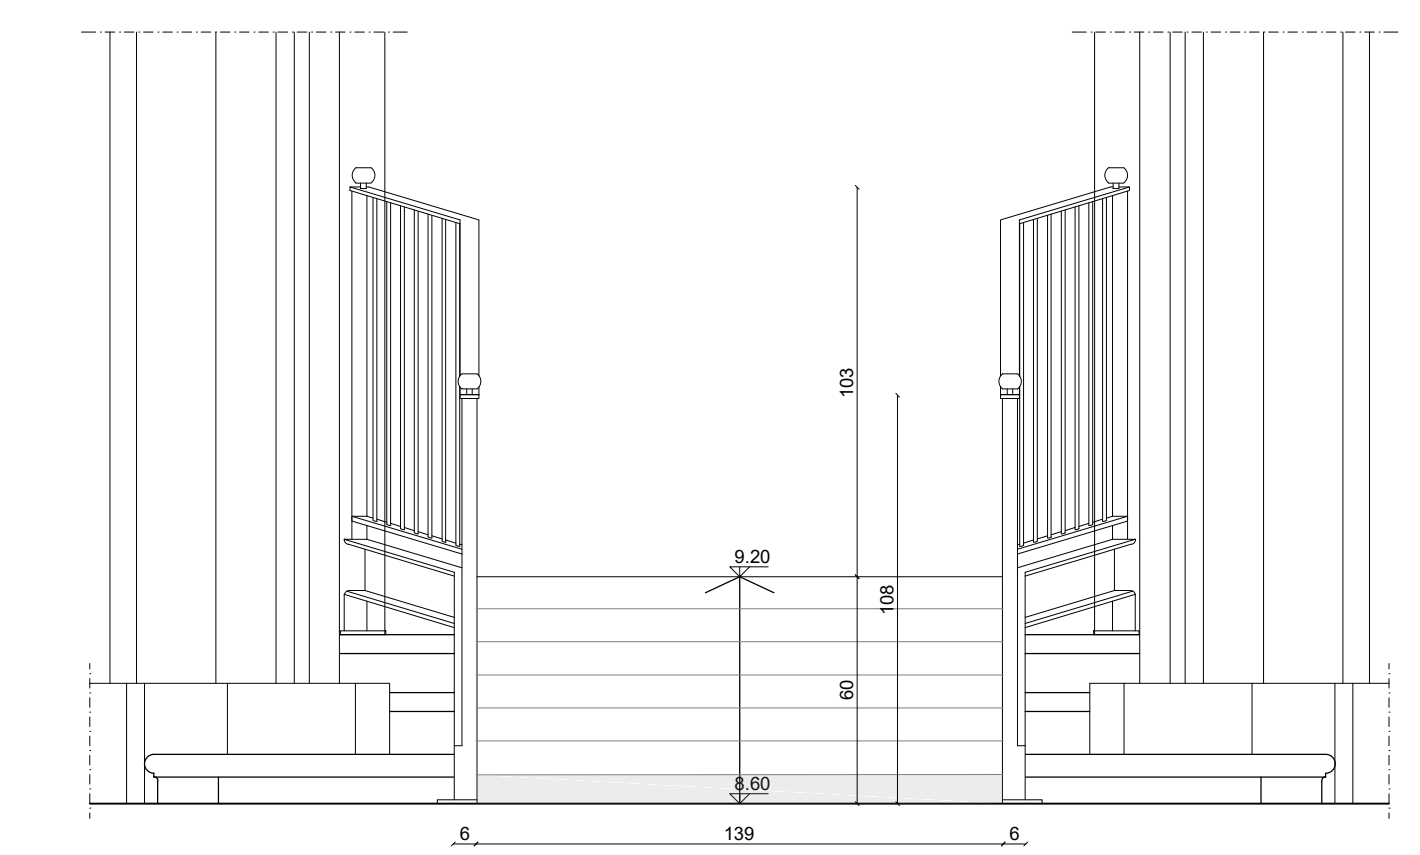


Prospetto frontale


Rampa in acciaio e vetro della galleria
Sezione trasversale, prospetto frontale Scala 1:20

N.B. SI ATTRIBUISCE ALL'IMPRESA L'ONERE DI EFFETTUARE LA VERIFICA SULLO STATO DI FATTO DELLE MISURE PRESENTI SUGLI ELABORATI E LA VERIFICA E DIMENSIONAMENTO DI OGNI COMPONENTE DELLA STRUTTURA


Rampa in acciaio e vetro della galleria
Sezione longitudinale, pianta, prospetto laterale Scala 1:20, Particolari Scala 1:2

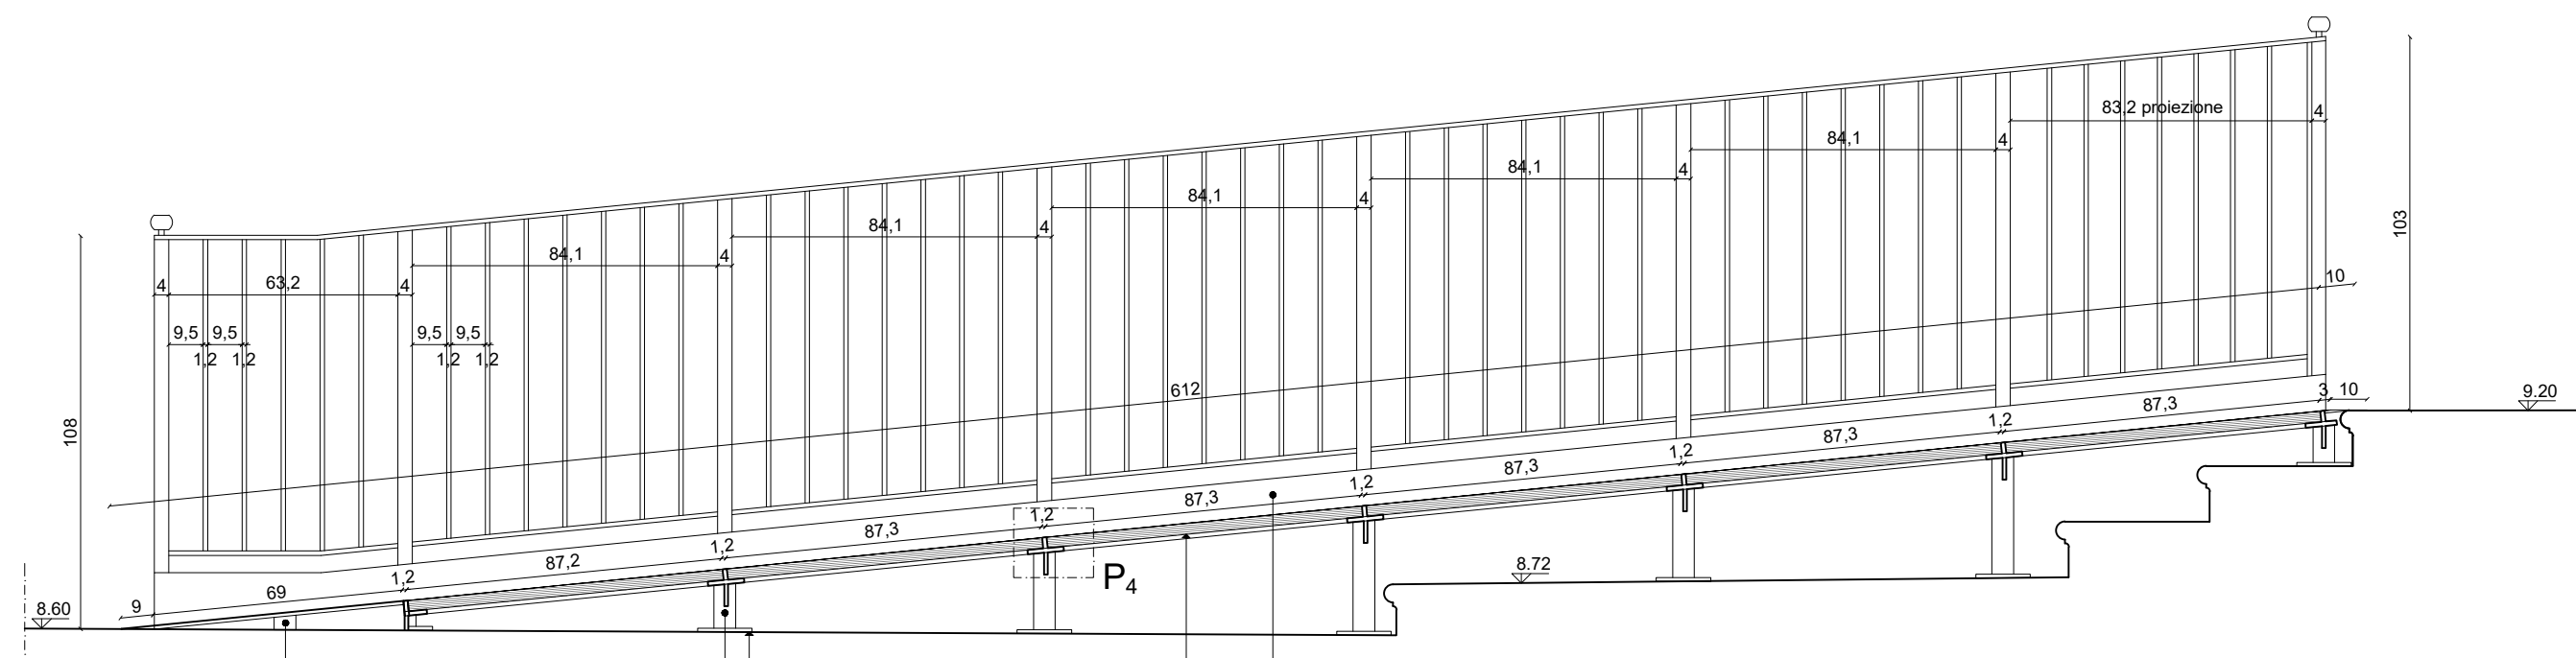


Sezione longitudinale Scala 1:20

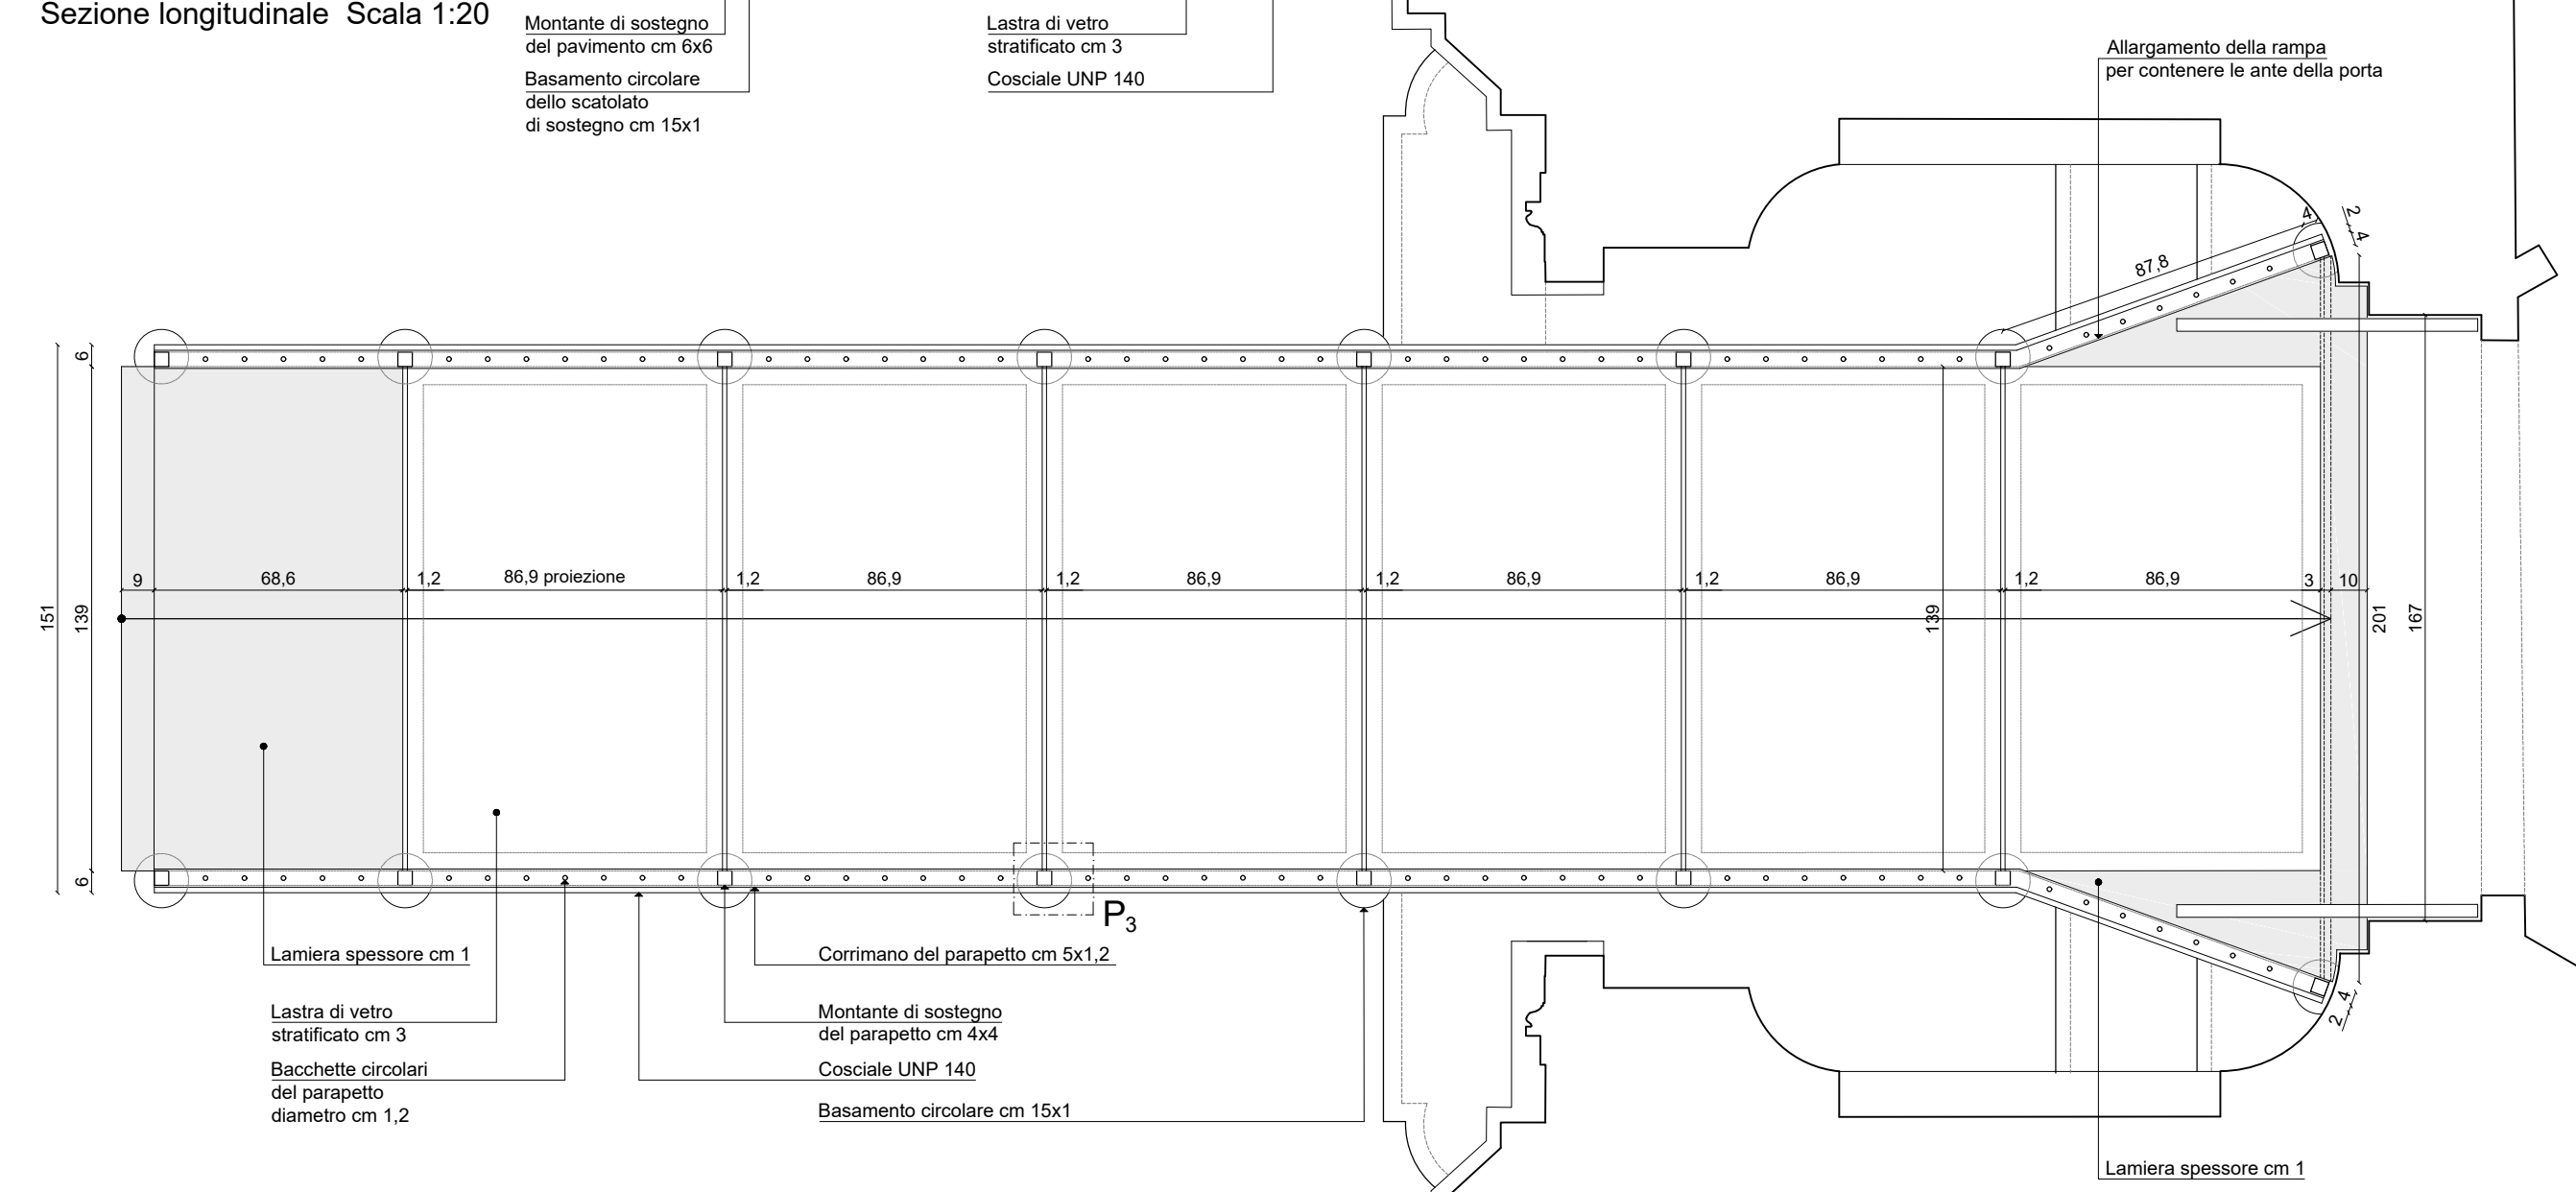

Pianta Scala 1:20

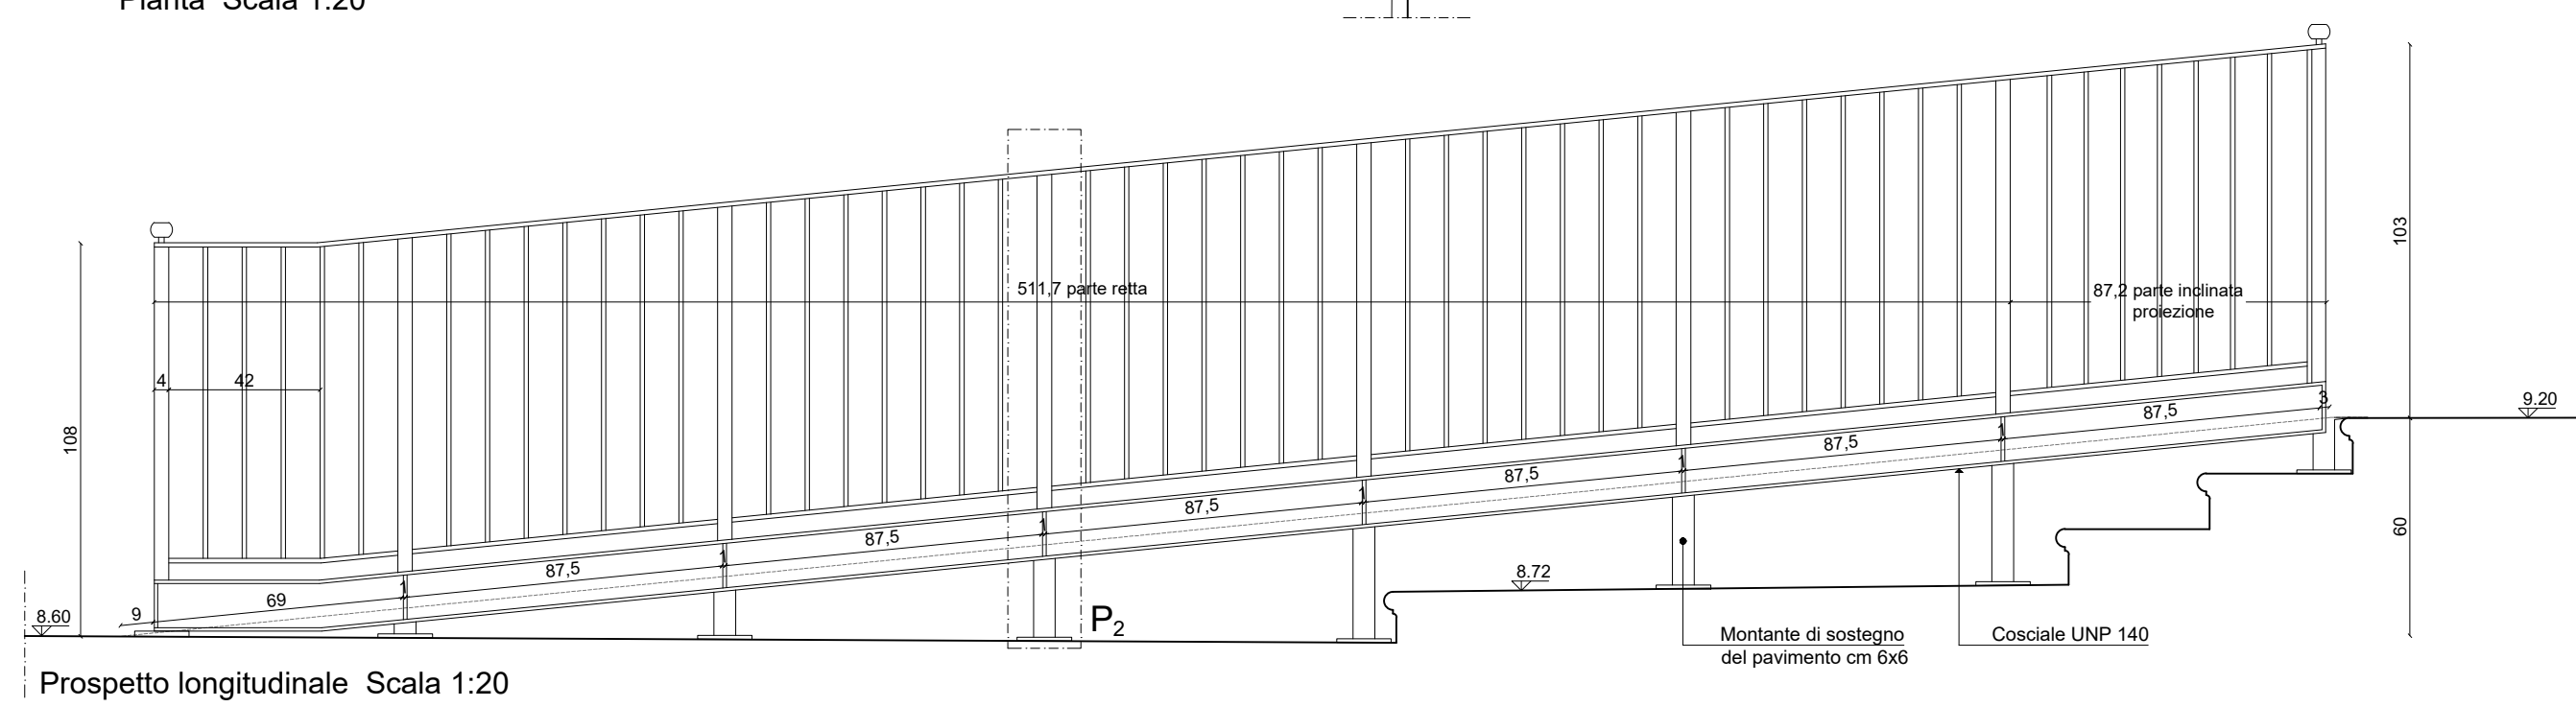

Prospetto longitudinale Scala 1:20

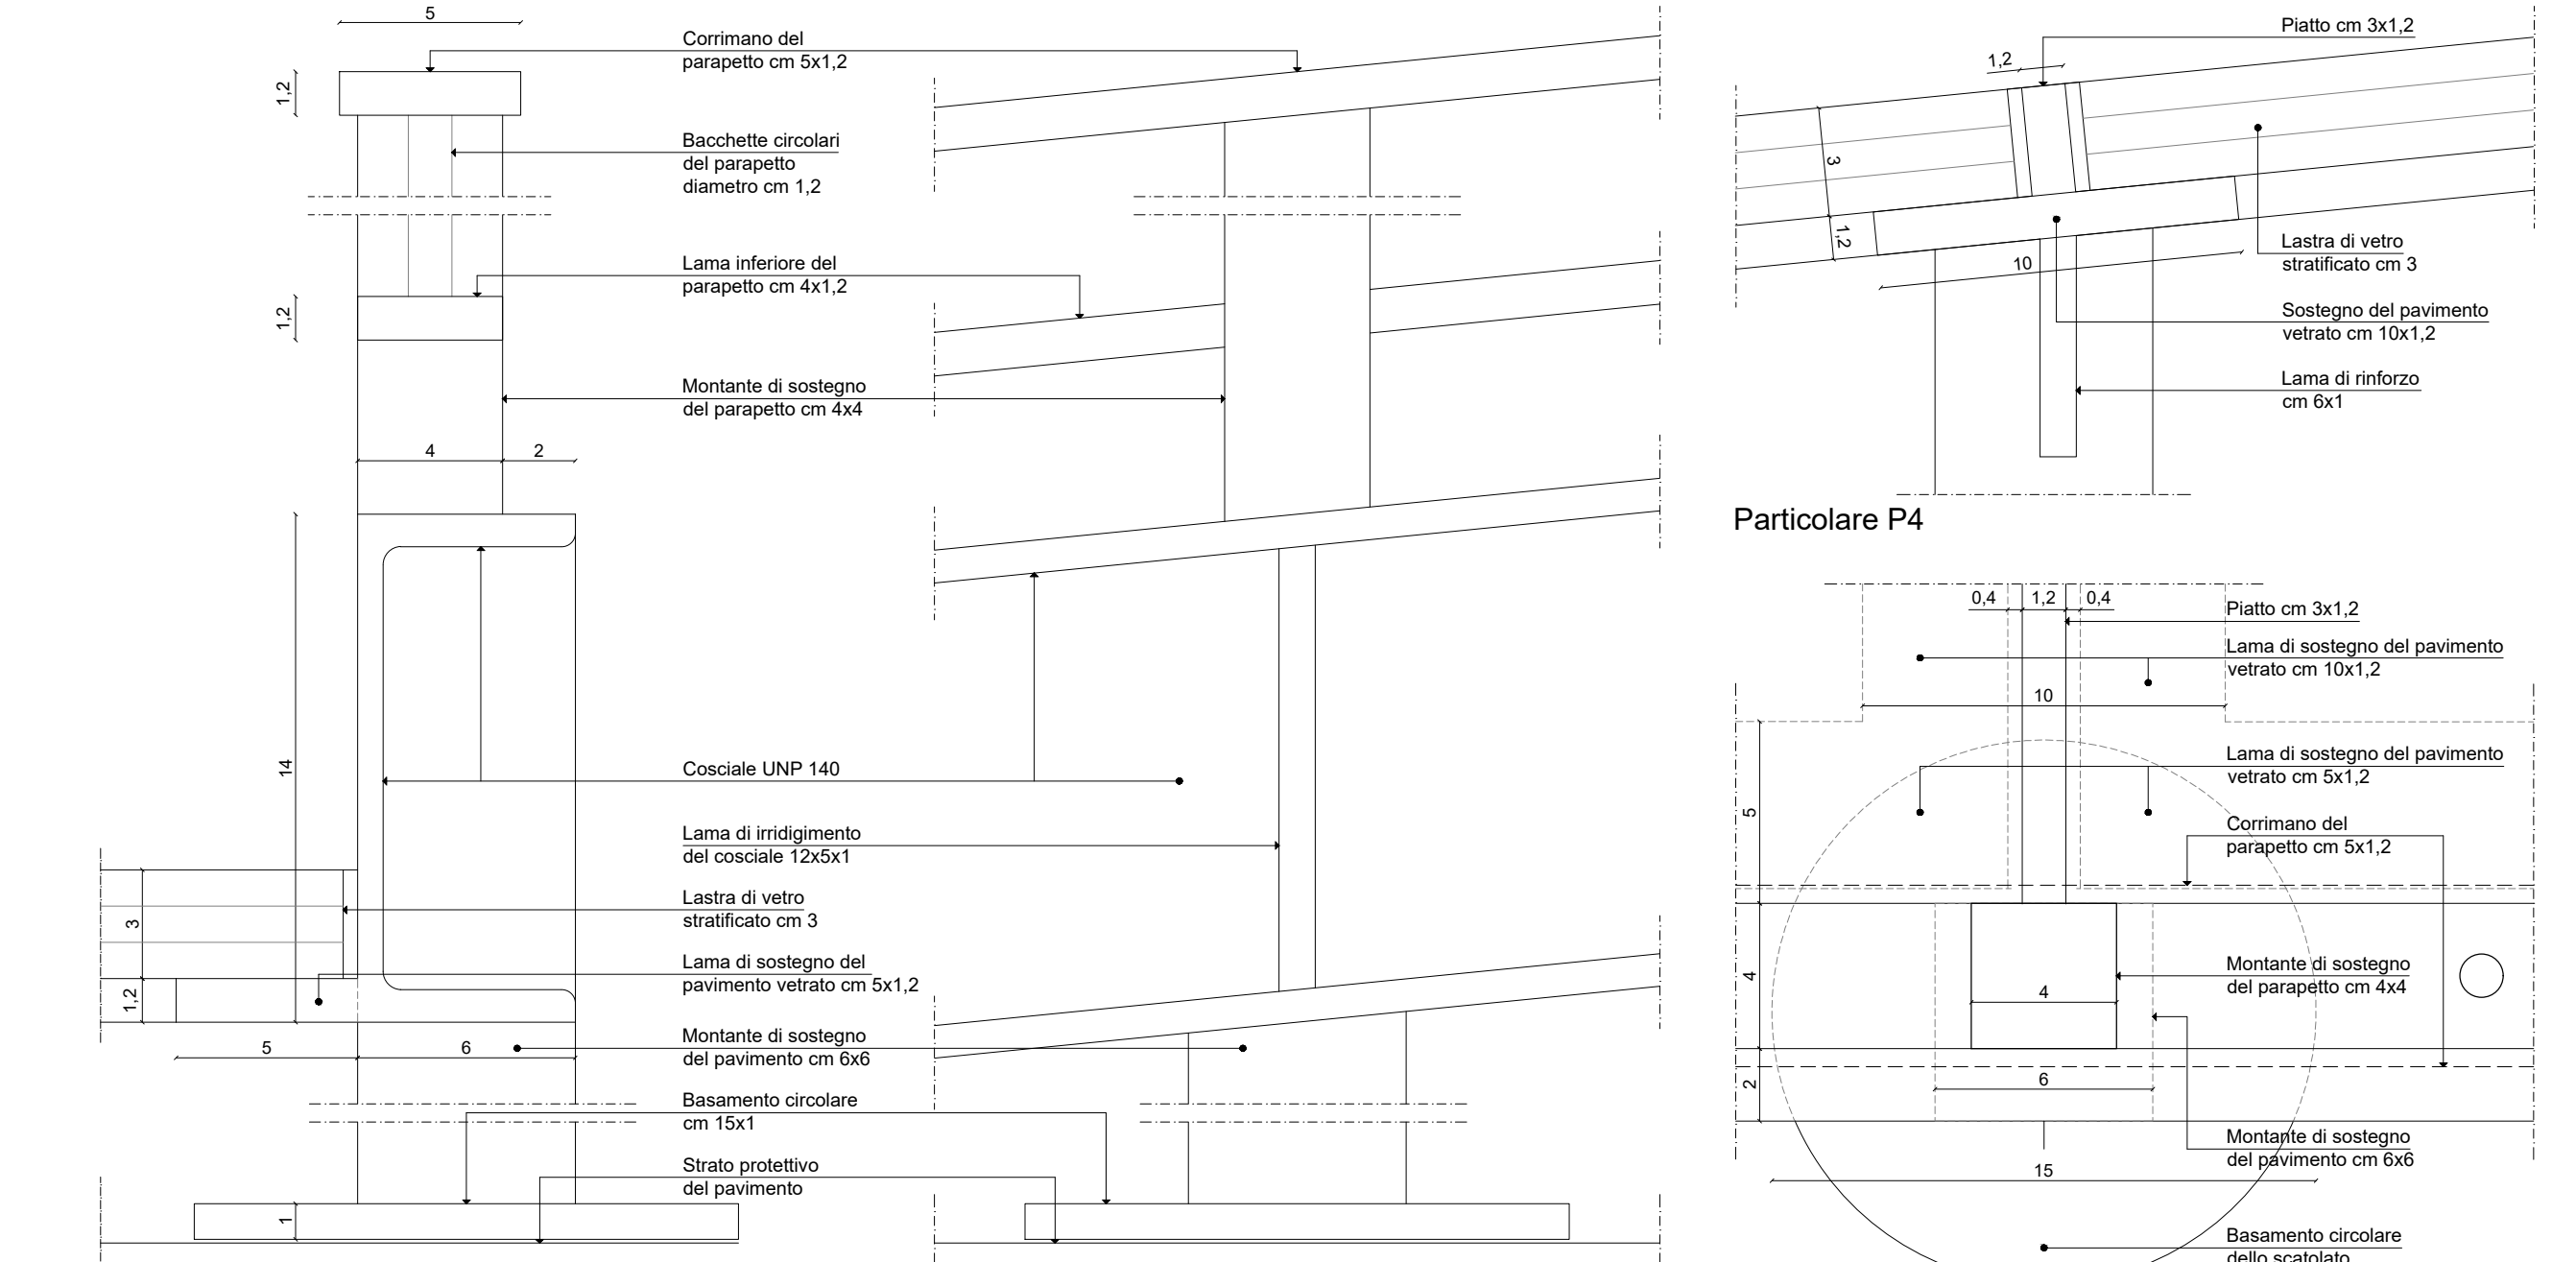


Particolare P1 Particolare P2 Particolare P3 Particolare P4


Restauro degli intonaci monocolori

Restauro del serramento della vetrinella
mediante verifica e ripristino dell'originaria del telaio, sostituzione delle parti degradate o marcate, trattamento di disinquinamento degli insediati idrofili, verifica della lamiatura e sostituzione delle parti marcate o danneggiate, eventuale sostituzione dei vetri e modifica del telaio, protezione finale

Restauro delle decorazioni e cornici a stucco
mediante pulitura per l'eliminazione dei depositi di sporco, delle stuccature incongrue e delle sovrasmassime, risarcitura delle fessurazioni e delle mancanze, consolidamento profondo e superficiale, tonalizzazione finale

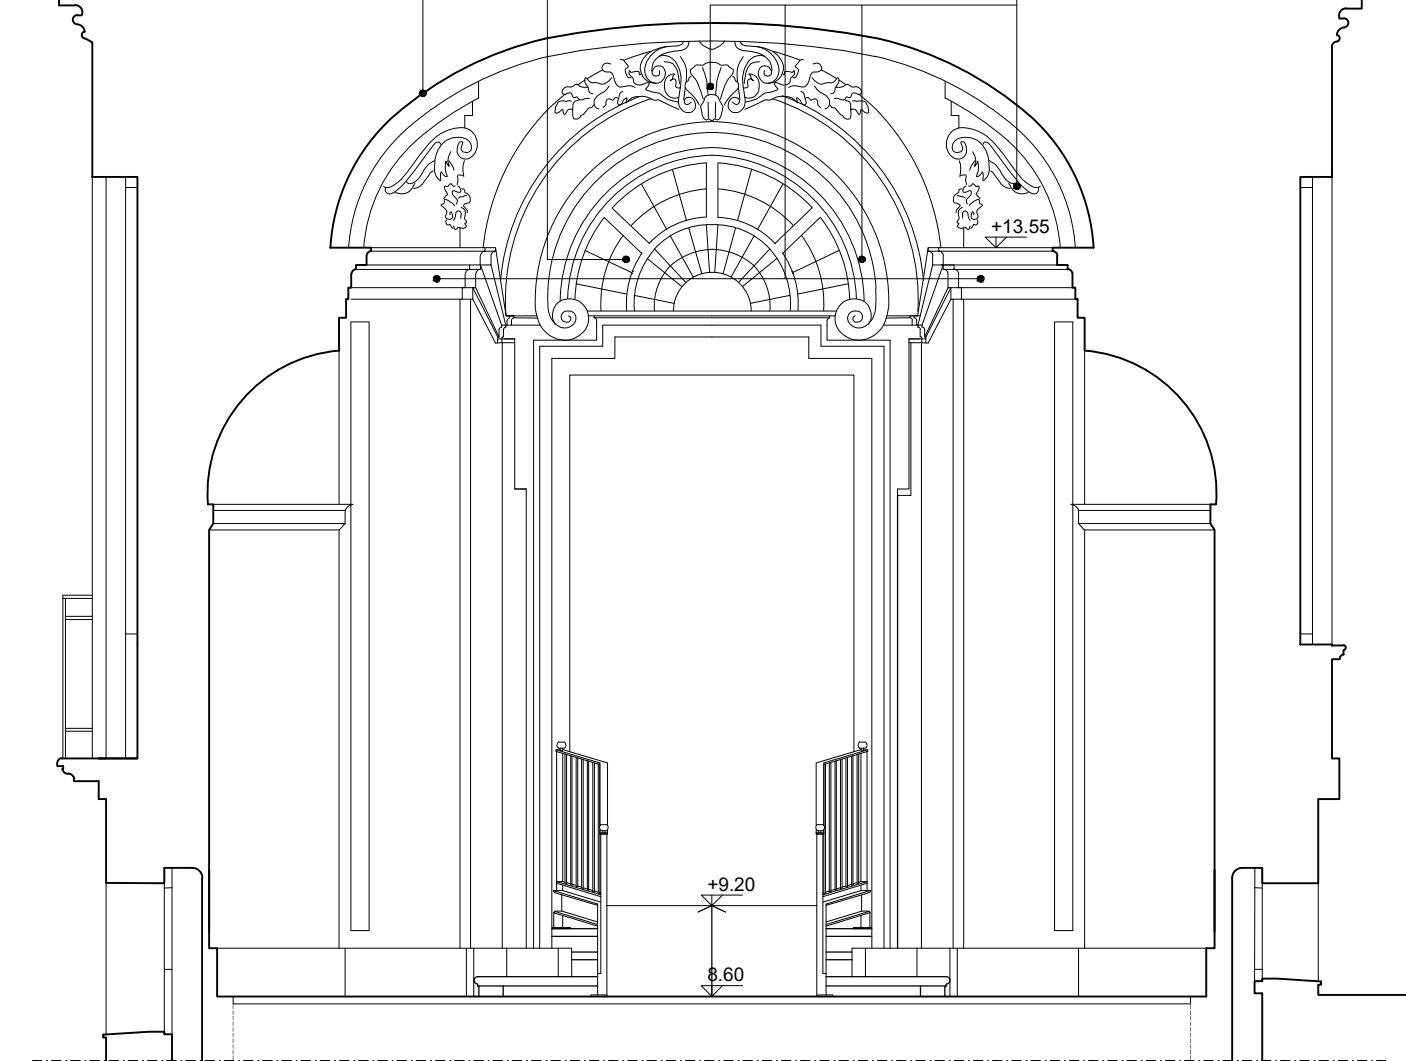

Sezione CC

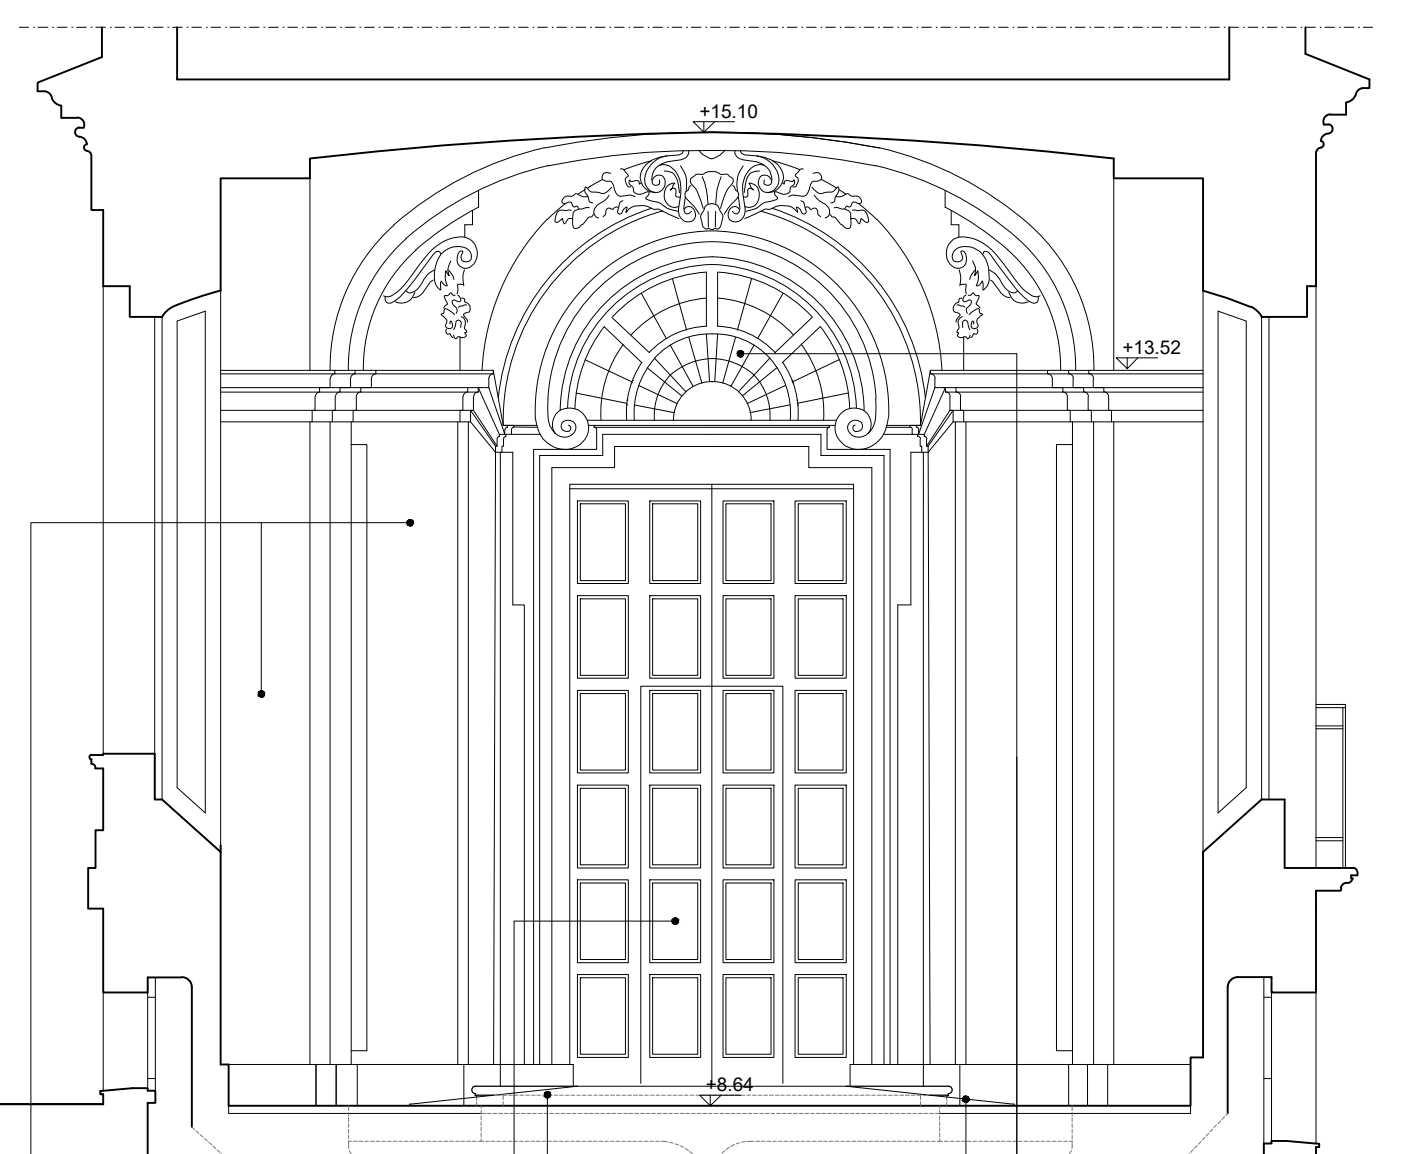

Sezione DD


Restauro degli intonaci monocolori

Restauro delle porte in legno verniciato
mediante pulitura dei depositi, carteggiatura delle superfici, disinquinamento, stuccatura delle piccole mancanze, verniciatura protettiva superficiale


Restauro dei gradini in pietra di Cumana
mediante pulitura con impatto con poia di carbonato di ammonio, consolidamento con silicato di etile, ritoccolo delle parti distaccate, stuccatura delle lacune, eventuale sostituzione delle lastre rotte o marcate e protezione superficiale

Rimozione del tamponamento di compatimentazione e restauro del serramento della vetrinella
mediante verifica e ripristino dell'originaria del telaio, sostituzione delle parti degradate o marcate, trattamento di disinquinamento degli insediati idrofili, verifica della lamiatura e sostituzione delle parti marcate o danneggiate, eventuale sostituzione dei vetri e modifica del telaio, protezione finale


Realizzazione di nuova rampa in legno o mdf per il superamento del dislivello tra la galleria e la scala juvarriana

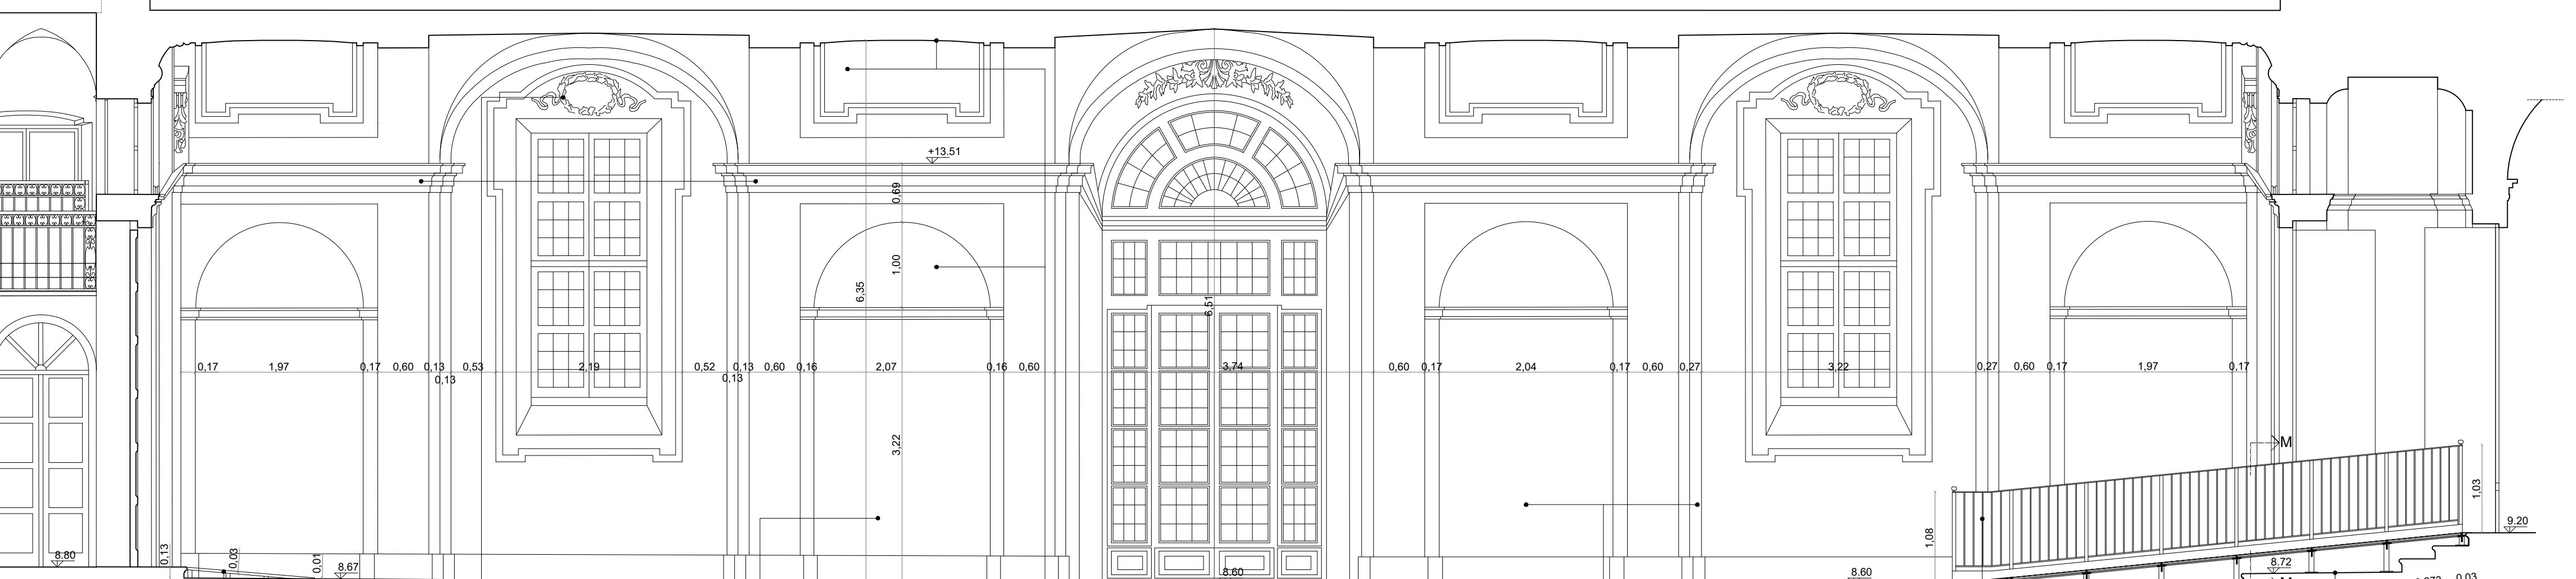

Sezione AA

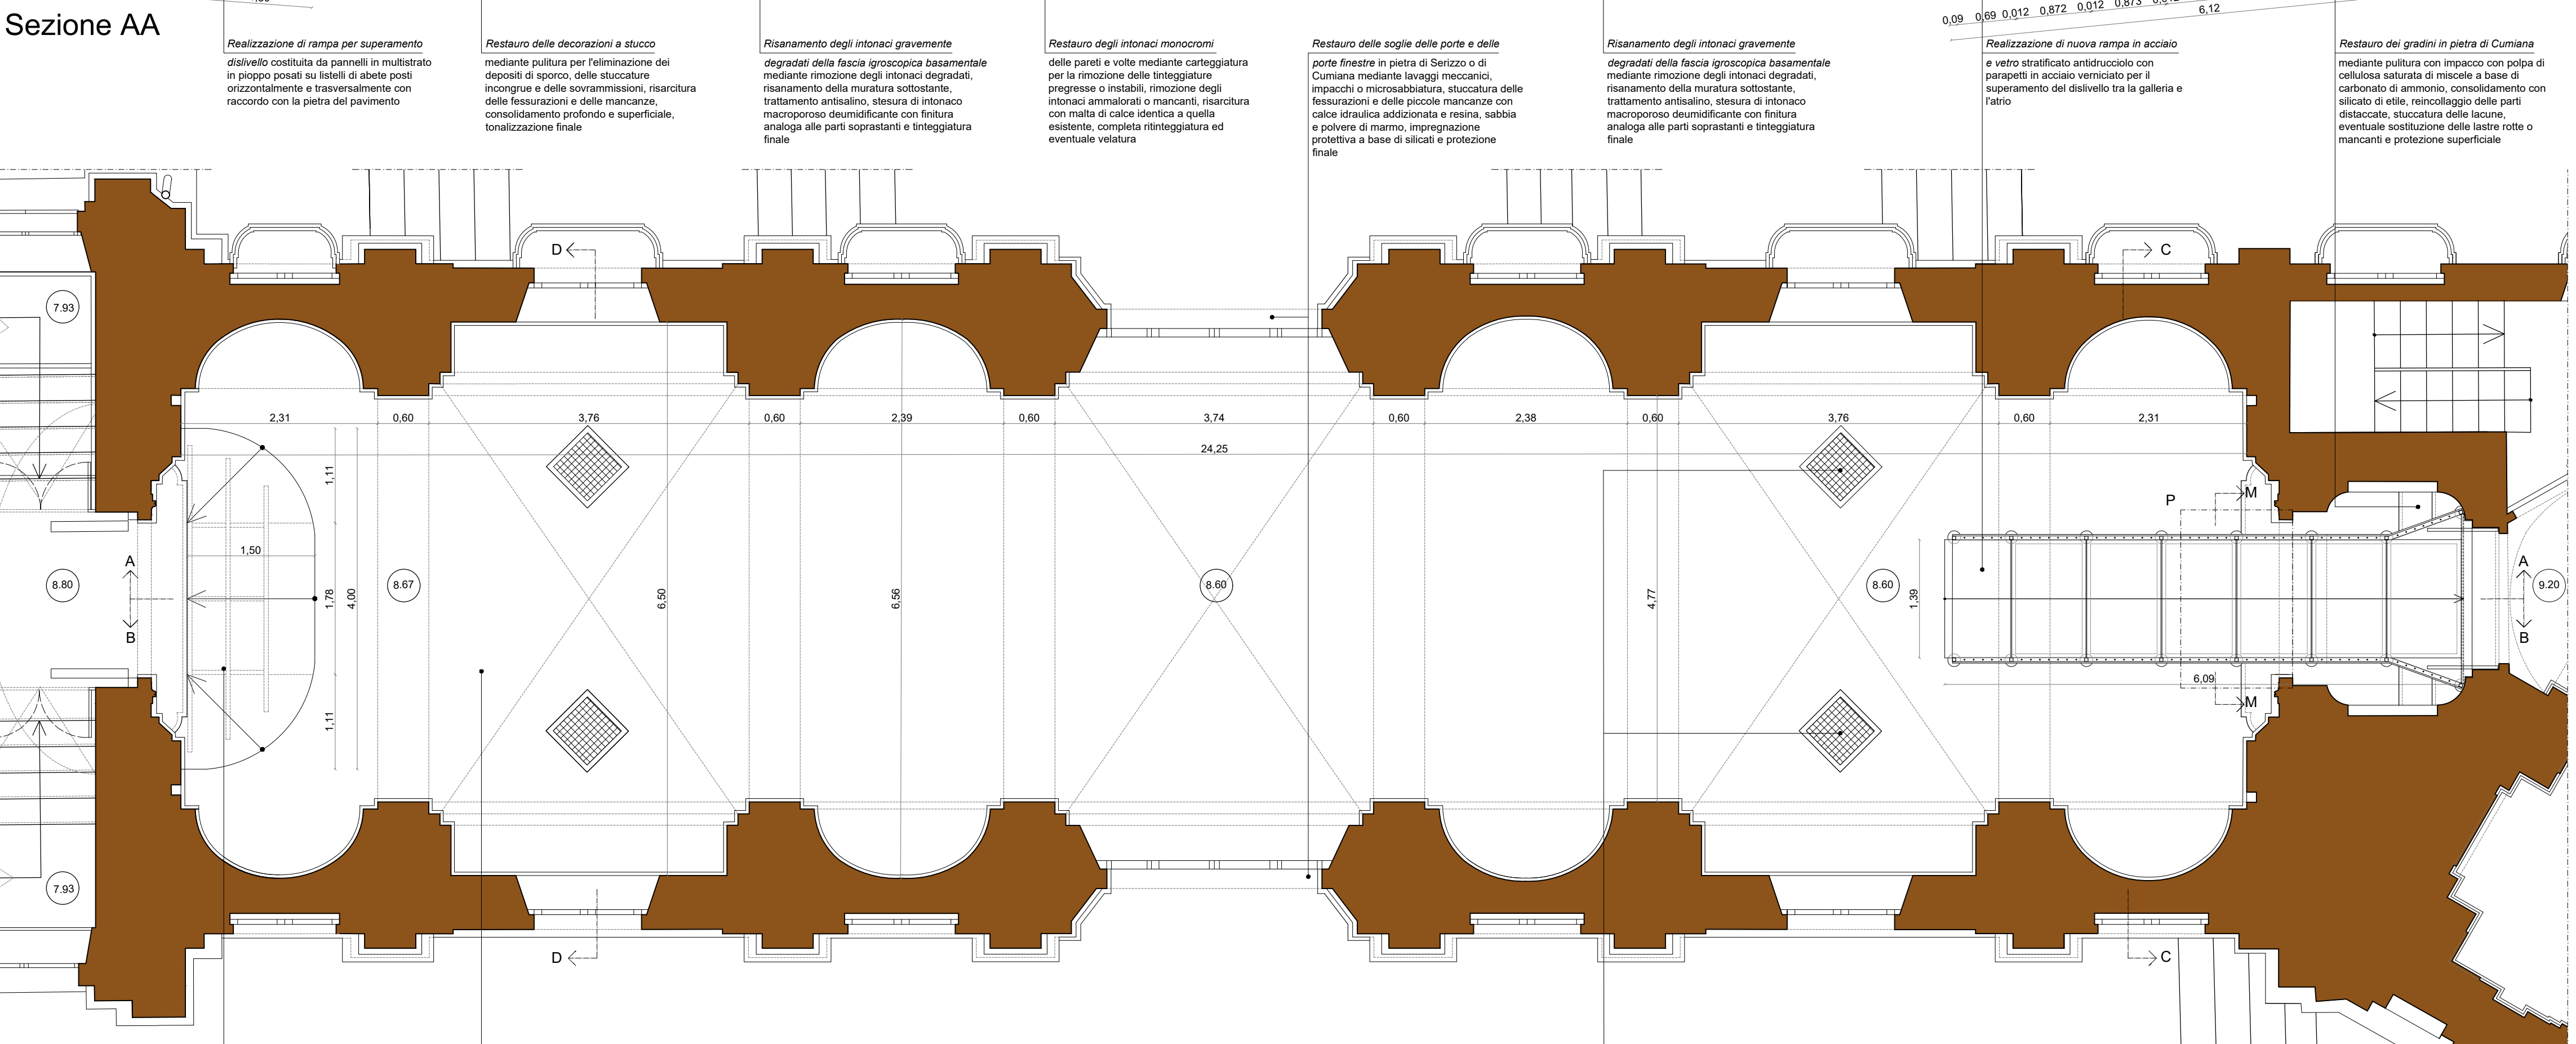

Pianta

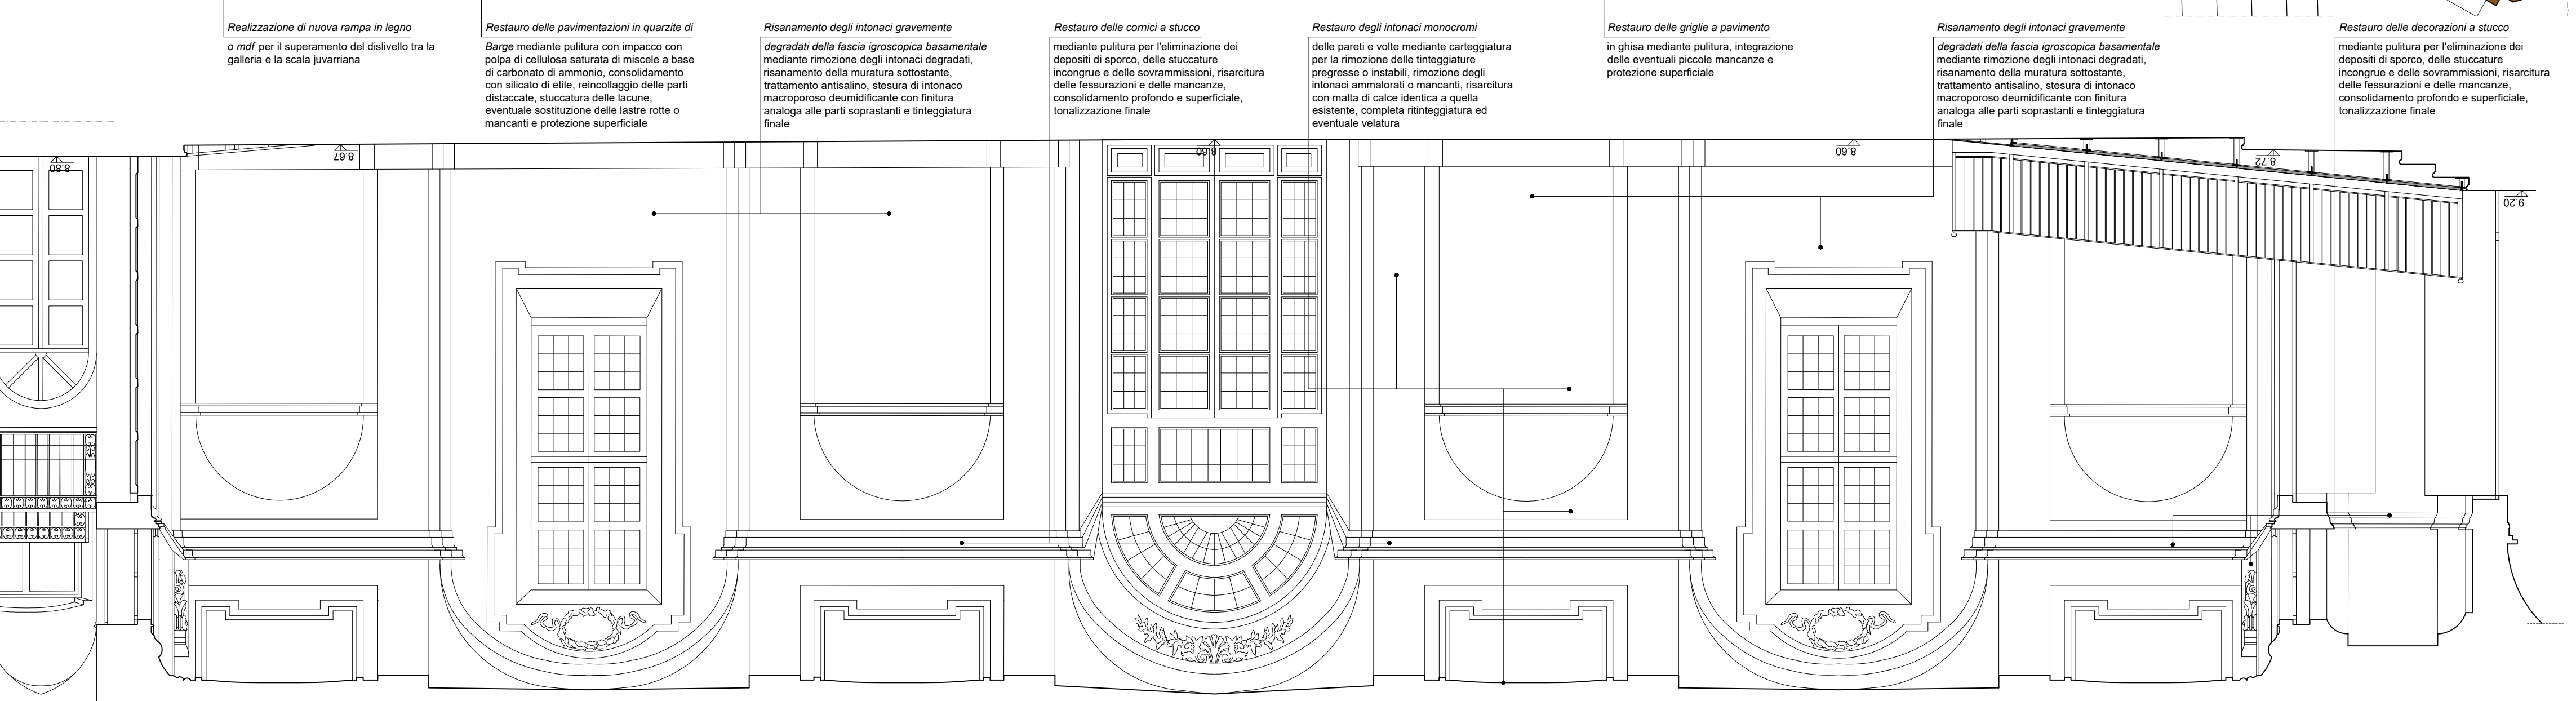

Sezione BB

Realizzazione di nuova rampa in legno o mdf per il superamento del dislivello tra la galleria e la scala juvarriana

Restauro delle decorazioni e cornici a stucco
mediante pulitura per l'eliminazione dei depositi di sporco, delle stuccature incongrue e delle sovrasmassime, risarcitura delle fessurazioni e delle mancanze, consolidamento profondo e superficiale, tonalizzazione finale

